
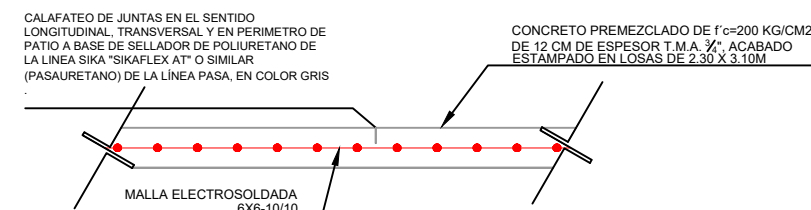


SECCIÓN A-A

S/ESCALA COTAS: MTS

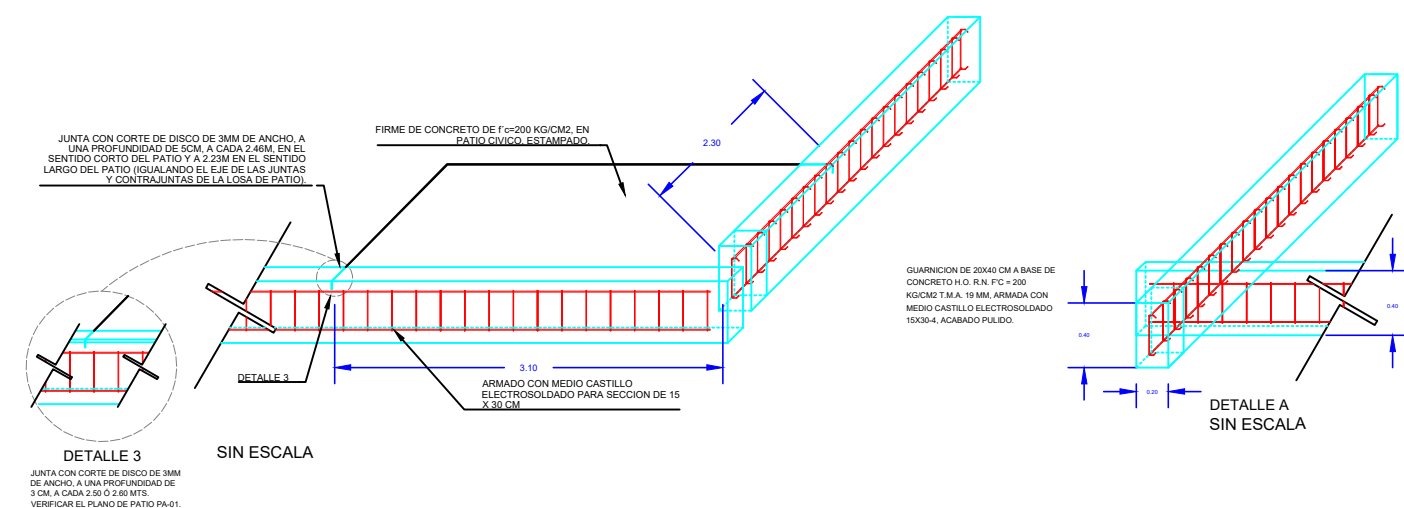

DETALLE 2

SIN ESCALA

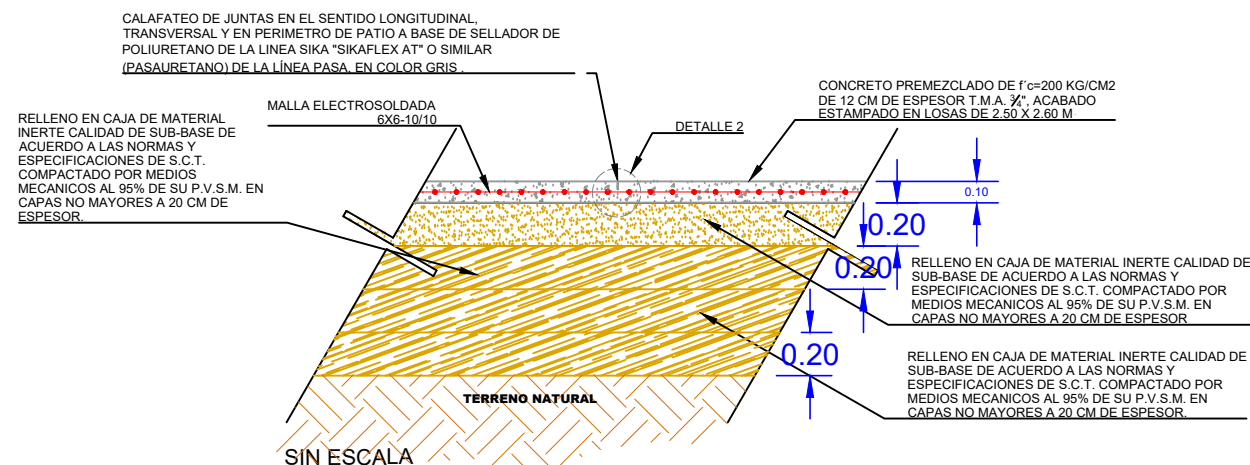
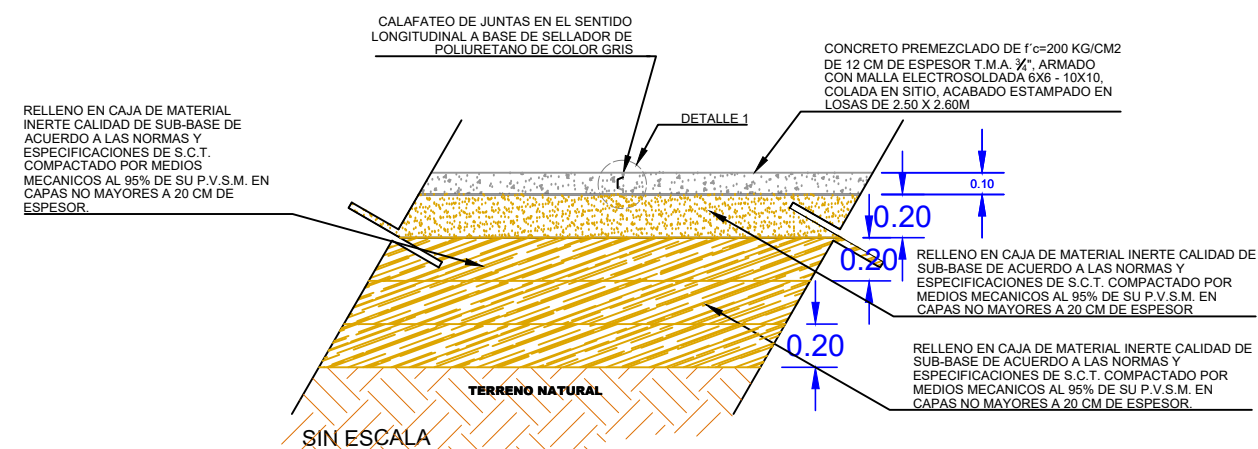


TABLA DE SIMBOLOGIA	
	EJE ARQUITECTONICO
	NIVEL DE PISO TERMINADO EN PLANTA
	NIVEL DE PRETIL EN PLANTA
	NIVEL TERMINADO DE LOSA DE AZOTEA EN ALZADO
	NIVEL DE PISO TERM. EN ALZADO
	LINEA DE PRETIL EN ALZADO
	LINEA DE CORTE
	SUBE ESCALERAS/RAMPA
	BAJA ESCALERAS/RAMPA
	PENDIENTE DE PISO

NOMBRE DEL PROYECTO:

"PATIO CÍVICO"

NOMBRE DEL PLANO:

DETALLES DE PATIO CÍVICO

Director General INIFEG

ING. PEDRO PEREDO MEDINA

Director de Planeación

ARG. MAURICIO MONROY FONSECA

Coordinador de Proyectos

ARG. MIGUEL ANGEL VEGA VÁZQUEZ

CATEGORIA:

ARQUITECTONICOS

ESCALA:

SEÑALADA

CLAVE Y No PLANO:

PA-02

FECHA:

2017

COTAS:

ELABORÓ:

INIFEG

INSTITUTO DE INFRAESTRUCTURA

FISICA EDUCATIVA DE GUANAJUATO